

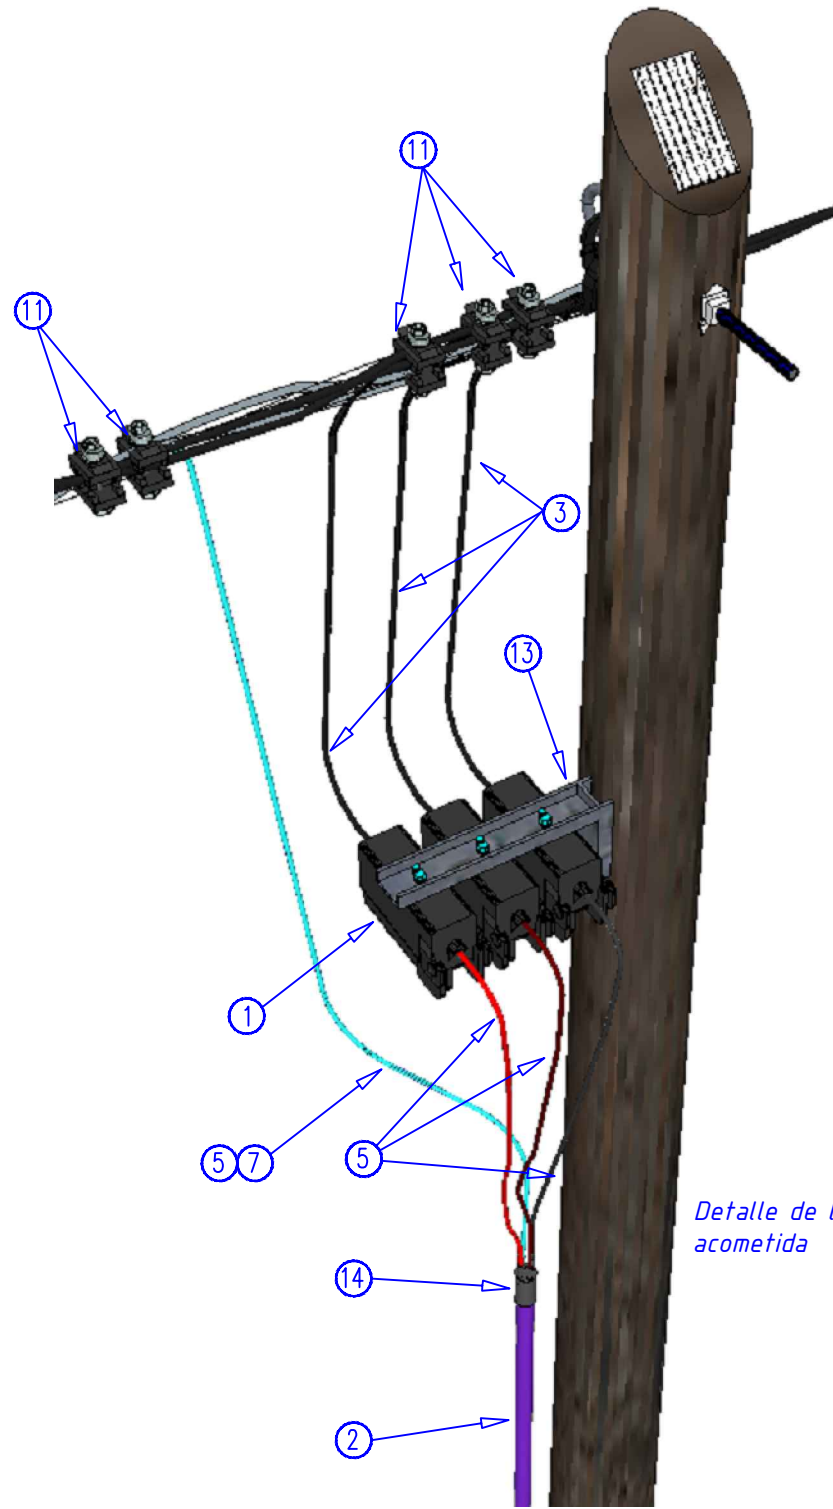


Vista general de la acometida semisubterranea

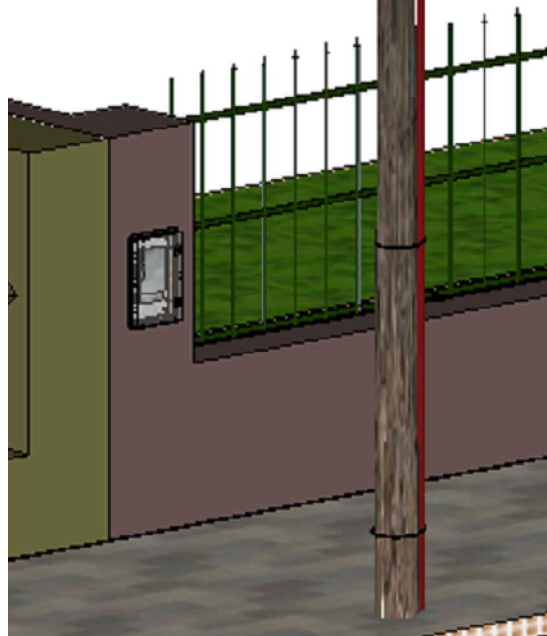


Detalle de la conexión del cable de acometida

Profundidades de instalación del cable, protección y señalización

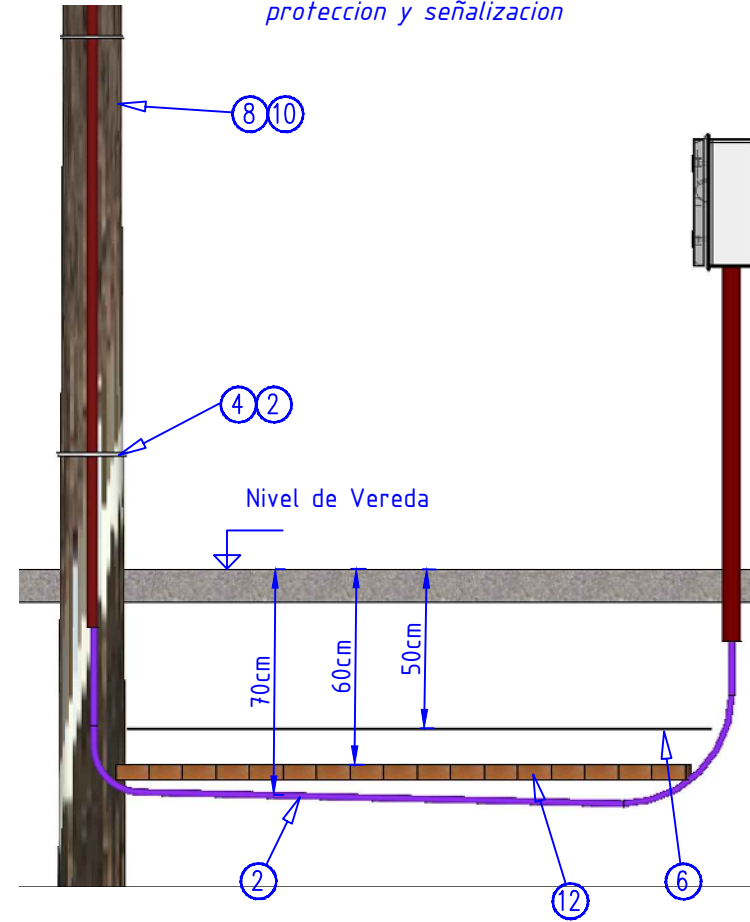

Detalle de la disposición y protección del cable de acometida

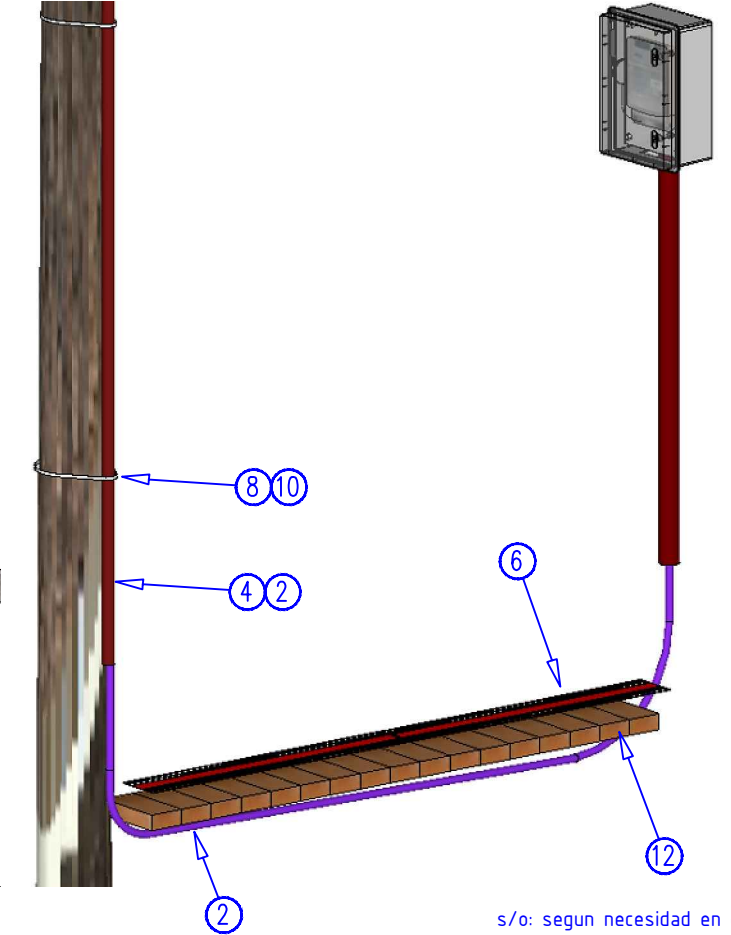

s/o: según necesidad en obra

Item	Descripción	Matricula EDESE SA	Cantidad	Unidad
1	Base seccionadora fusible APR de 160 A	1140337	3	Pza
2	Cable armado subterraneo aislado en XLPE de Cu categoria II BT seccion segun ETC correspondiente	-----	s/o	m
3	Cable preensamblado 3x50 o 3x95 segun potencia a alimentar	-----	s/o	m
4	Caño de polipropileno diametro segun ETC correspondiente	-----	1	Pza
5	Cinta aisladora segun IRAM 2454 para protección de cable contra UV (Ver ETC 7-01-19)	1040003	s/o	m
6	Cinta de señalización y advertencia	1200373	s/o	m
7	Conductor de neutro del cable subterraneo	-----	s/o	m
8	Flejes de acero inoxidable de 3/4"	1110069	2	m
9	Fusibles NH tamaño 00, valor nominal segun ETC correspondiente	-----	3	Pza
10	Hebillas para flejes de 3/4"	1110068	3	Pza
11	Morquetos aislados estancos dentados para conexiones de conductores preensamblados de linea	1170023	5	Pza
12	Ladrillo Comun	-----	s/o	Pza
13	Soporte "L" para bases seccionadoras APR	-----	1	Pza
14	Terminal termocontraible segun seccion de cable	-----	1	Pza

NOTA 1: Para secciones y diámetros de cables y caños de acometidas ver EETTcc 7-01-15 (entrada subterranea); 7-01-16 (dos medidores en un inmueble), 7-01-17 (barrios privados), 7-01-19 (suministros tarifa T2), segun sea el caso que corresponda

NOTA 2: Las distancias a instalaciones de gas y agua estan estipuladas en los tipicos o EETTcc constructivos correspondientes

NOTA 3: El poste para la acometida semisubterranea se situará en la medianera mas cercana al medidor de energia, de no ser posible en la medianera opuesta o medianeras de las viviendas contiguascontiguas.

NOTA 4: Se debera cubrir con cinta aisladora a los tramos de conductores que van desde el terminal termocontraible hasta la base seccionadora APR y al conductor de neutro



EMPRESA DISTRIBUIDORA DE ELECTRICIDAD SANTIAGO DEL ESTERO S.A.

Gerencia: Tecnica
Division: Normas Tecnicas
Dibujó: Ing. Fernando Quatrini
Revisó y Aprobó: Comision de Acometidas

FECHA: 17/04/19

REEMPLAZA A :

CODIGO:
ASSS

Acometida Semisubterranea Simple